


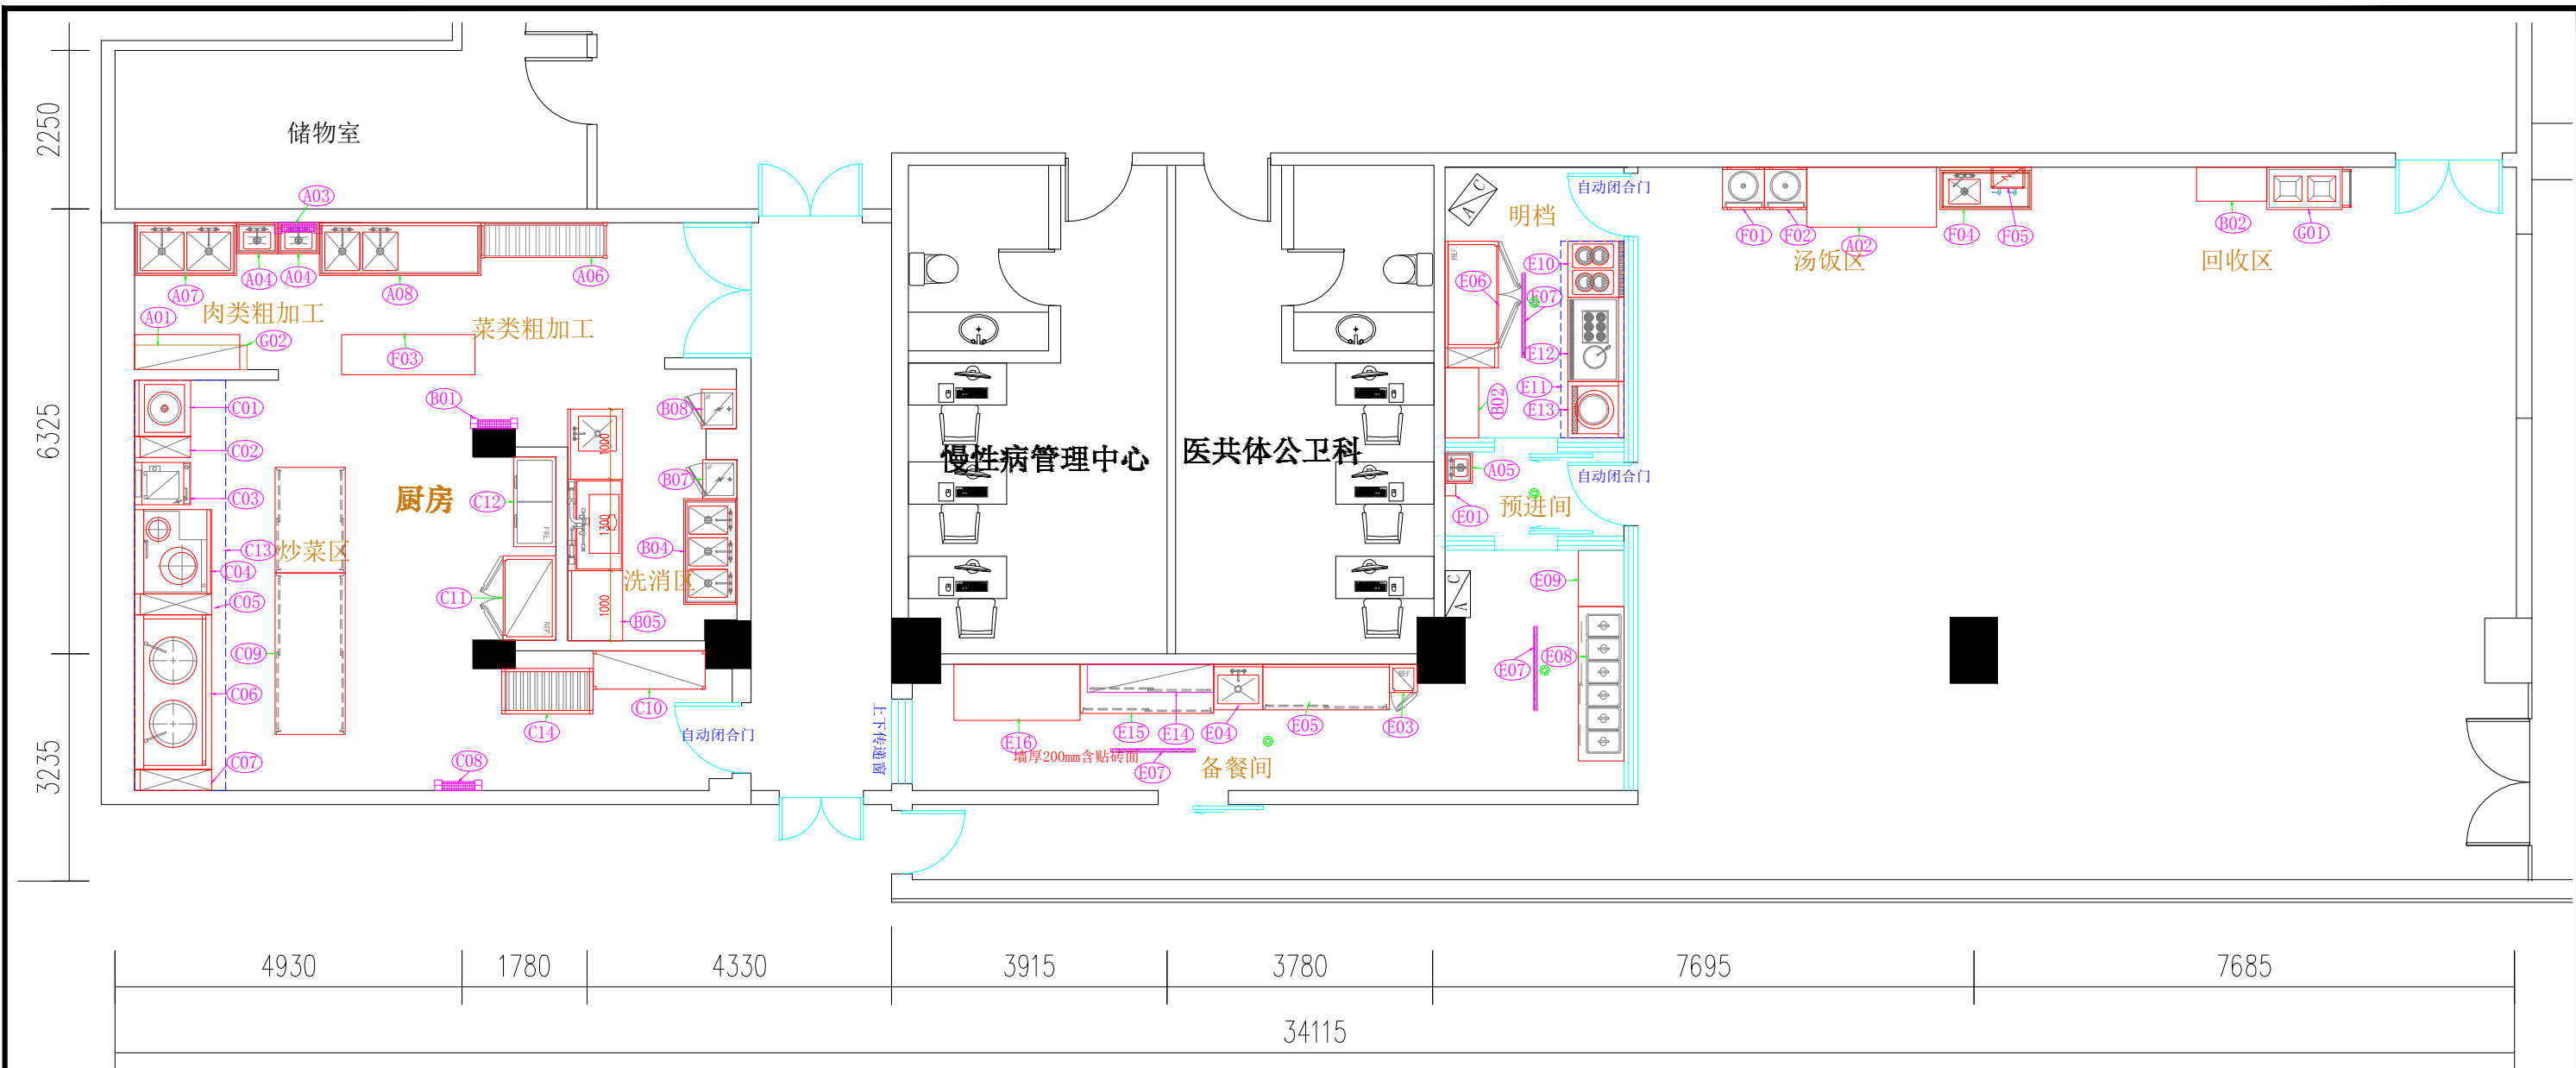

编号	产品名称	尺寸(WxDxH)	单位	数量	备注	B08	上下玻璃单门消毒柜	560*500*1780	台	1	E02	洗手星	400*300*500	台	1	F03	双层平板工作台	1900*570*750	台	1	原有搬来	
A		粗加工				C		炒菜区			E03	家用电冰箱	400*400*850	台	1	原有搬来	F04	单星工作台	1300*600*800+150	台	1	原有搬来
A01	挂墙单层板	1600*350*230	台	1	原有	C01	电磁单头矮汤炉	800*800*1250	台	1	E04	单星盘水池柜	700*650*950	台	1		F05	开水器	480*400*800	台	1	
A02	双层平板工作台	1850*850*800	台	1	原有	C02	炉拼台	300*800*1250	台	1	E05	单通工作台带靠背	1800*650*800+150	台	1	原有搬来	G	回收区				
A03	灭蝇灯	670*150*470	台	1		C03	电热单门蒸饭柜	600*800*1800	台	1	E06	冷藏操作台带靠背	1800*760*800+150	台	1		G01	双孔收残车	1200*600*840	台	1	
A04	无背板单星盆水池	590*440*800		2	原有	C04	电磁单头单尾小炒灶	1200*1100*1250	台	1	E07	紫外线消毒灯	1200*50*50	台	3		G02	简易工作台	1500*500*750	台	1	原有搬来
A05	无背板单星盆水池	450*390*800		1	原有	C05	炉拼台	300*1100*1250	台	1	E08	六格售饭工作台	2200*650*750	台	1	原有搬来						
A06	四层栅格层架	1800*500*1700	台	1	原有搬来	C06	电磁双头大锅灶	2200*1100*1250	台	1	E09	双层平板工作台	800*650*750	台	1	原有搬来						
A07	双星盆水池	1450*750*800+150		1	原有	C07	炉拼台	300*1100*1250	台	1	E10	四头电磁煲仔炉	800*800*950	台	1							
A08	双星工作台（左星）	2300*750*750+150		1	原有搬来	C08	灭蝇灯	670*150*470	台	1	E11	油网烟罩	2800*900*500	台	1							
B		洗消区				C09	双通工作台	2300*1000*800	台	1	原有	E12	电热煮面连汤炉（圆孔）	1200*800*950	台	1						
B01	灭蝇灯	670*150*470	台	1		C10	三层平板货架	1600*550*1800	台	1	原有搬来	E13	电磁单头无尾小炒炉	800*800*950	台	1						
B02	双层平板工作台	1000*480*600	台	1	原有搬来	C11	冷藏四门高身柜	1200*750*1900	台	1	原有搬来	E14	单通移门挂墙柜	1800*400*600	台	1						
B03	收残台	700*760*810	台	1		C12	卧式冰柜	1280*600*900	台	1	原有搬来	E15	单通工作台	1900*700*750	台	1	原有搬来					
B04	三星盆水池	1500*760*800+100		1		C13	油网烟罩	5840*1300*500	台	1		E16	双层平板工作台	1850*850*800	台	1	原有					
B05	双层平板工作台带靠背	500*760*800+150	台	1		C14	米面架	1300*650*250		1	原有搬来	F	汤饭区									
B06	四层栅格层架	1100*500*1700	台	1	原有搬来	E	明档、预进间、备餐间					F01	暖饭车	600*600*800	台	1						
B07	上下玻璃单门消毒柜	560*490*1610	台	1	原有搬来	E01	干手器	156*176*207	台	1		F02	暖饭车	600*600*800	台	1						

厨房设备平面布置图